


PŘÍLOHA ČÍSLO 10

ŘÍČKY•POD ZAKLETÝM



JEDNOTKA 249/10

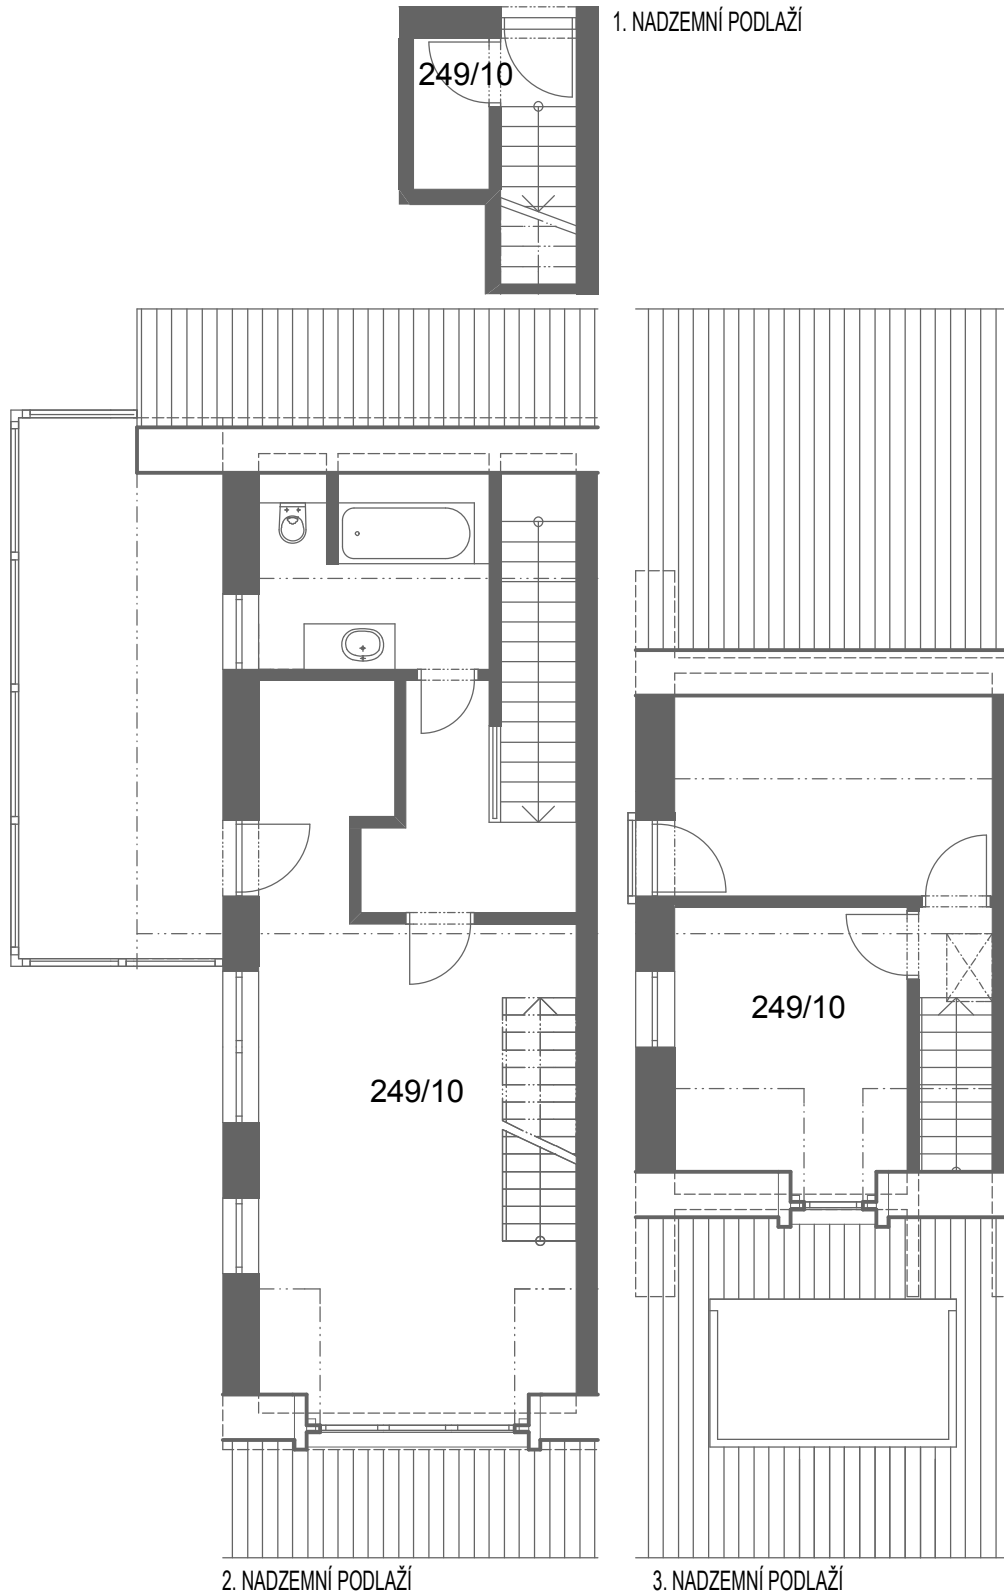

1. NADZEMNÍ PODLAŽÍ

2. NADZEMNÍ PODLAŽÍ

3. NADZEMNÍ PODLAŽÍ

TABULKA UŽITNÝCH PLOCH MÍSTNOSTÍ

MÍSTNOST	m ²
OBÝVACÍ POKOJ + KK	32,4
CHODBA S SCHODIŠTĚM	10,6
KOUPELNA + WC	8,6
POKOJ	11,7
POKOJ	12,6
CHODBA	1,4
KOMORA	2,0
TERASA	25,1



CELKOVÁ PLOCHA [m²] 79,3

OZNAČENÍ JEDNOTKY 249/10

NADZEMNÍ PODLAŽÍ 1., 2. a 3.