


PŘÍLOHA ČÍSLO 9

ŘÍČKY • POD ZAKLETÝM




JEDNOTKA 250/9

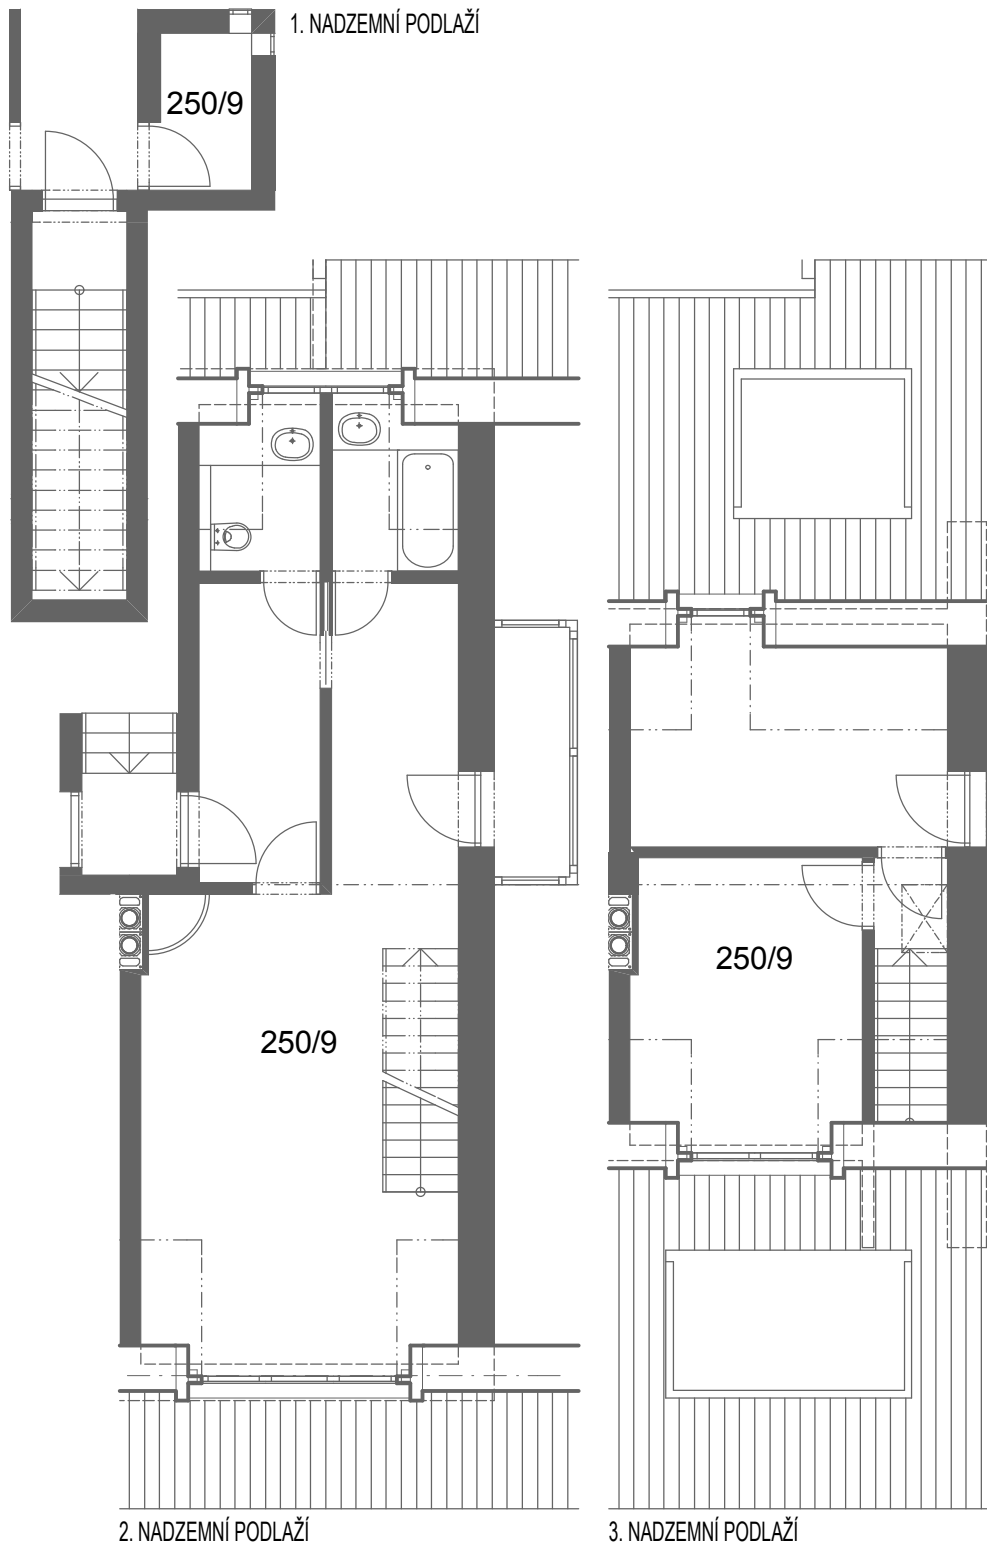

TABULKA UŽITNÝCH PLOCH MÍSTNOSTÍ

MÍSTNOST	m ²
OBÝVACÍ POKOJ	26,2
CHODBA	6,6
WC	3,6
KOUPELNA	3,8
KUCHYŇ	7,1
POKOJ	11,5
POKOJ	12,6
CHODBA	1,4
KOMORA	2,6
BALKON	3,3

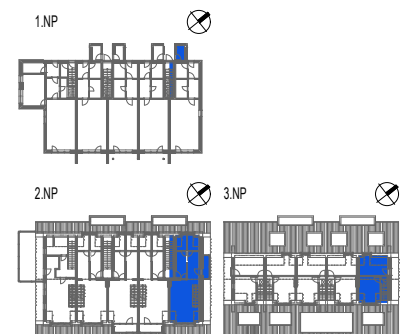

CELKOVÁ PLOCHA [m²] 75,4

OZNAČENÍ JEDNOTKY 250/9

NADZEMNÍ PODLAŽÍ 1., 2. a 3.